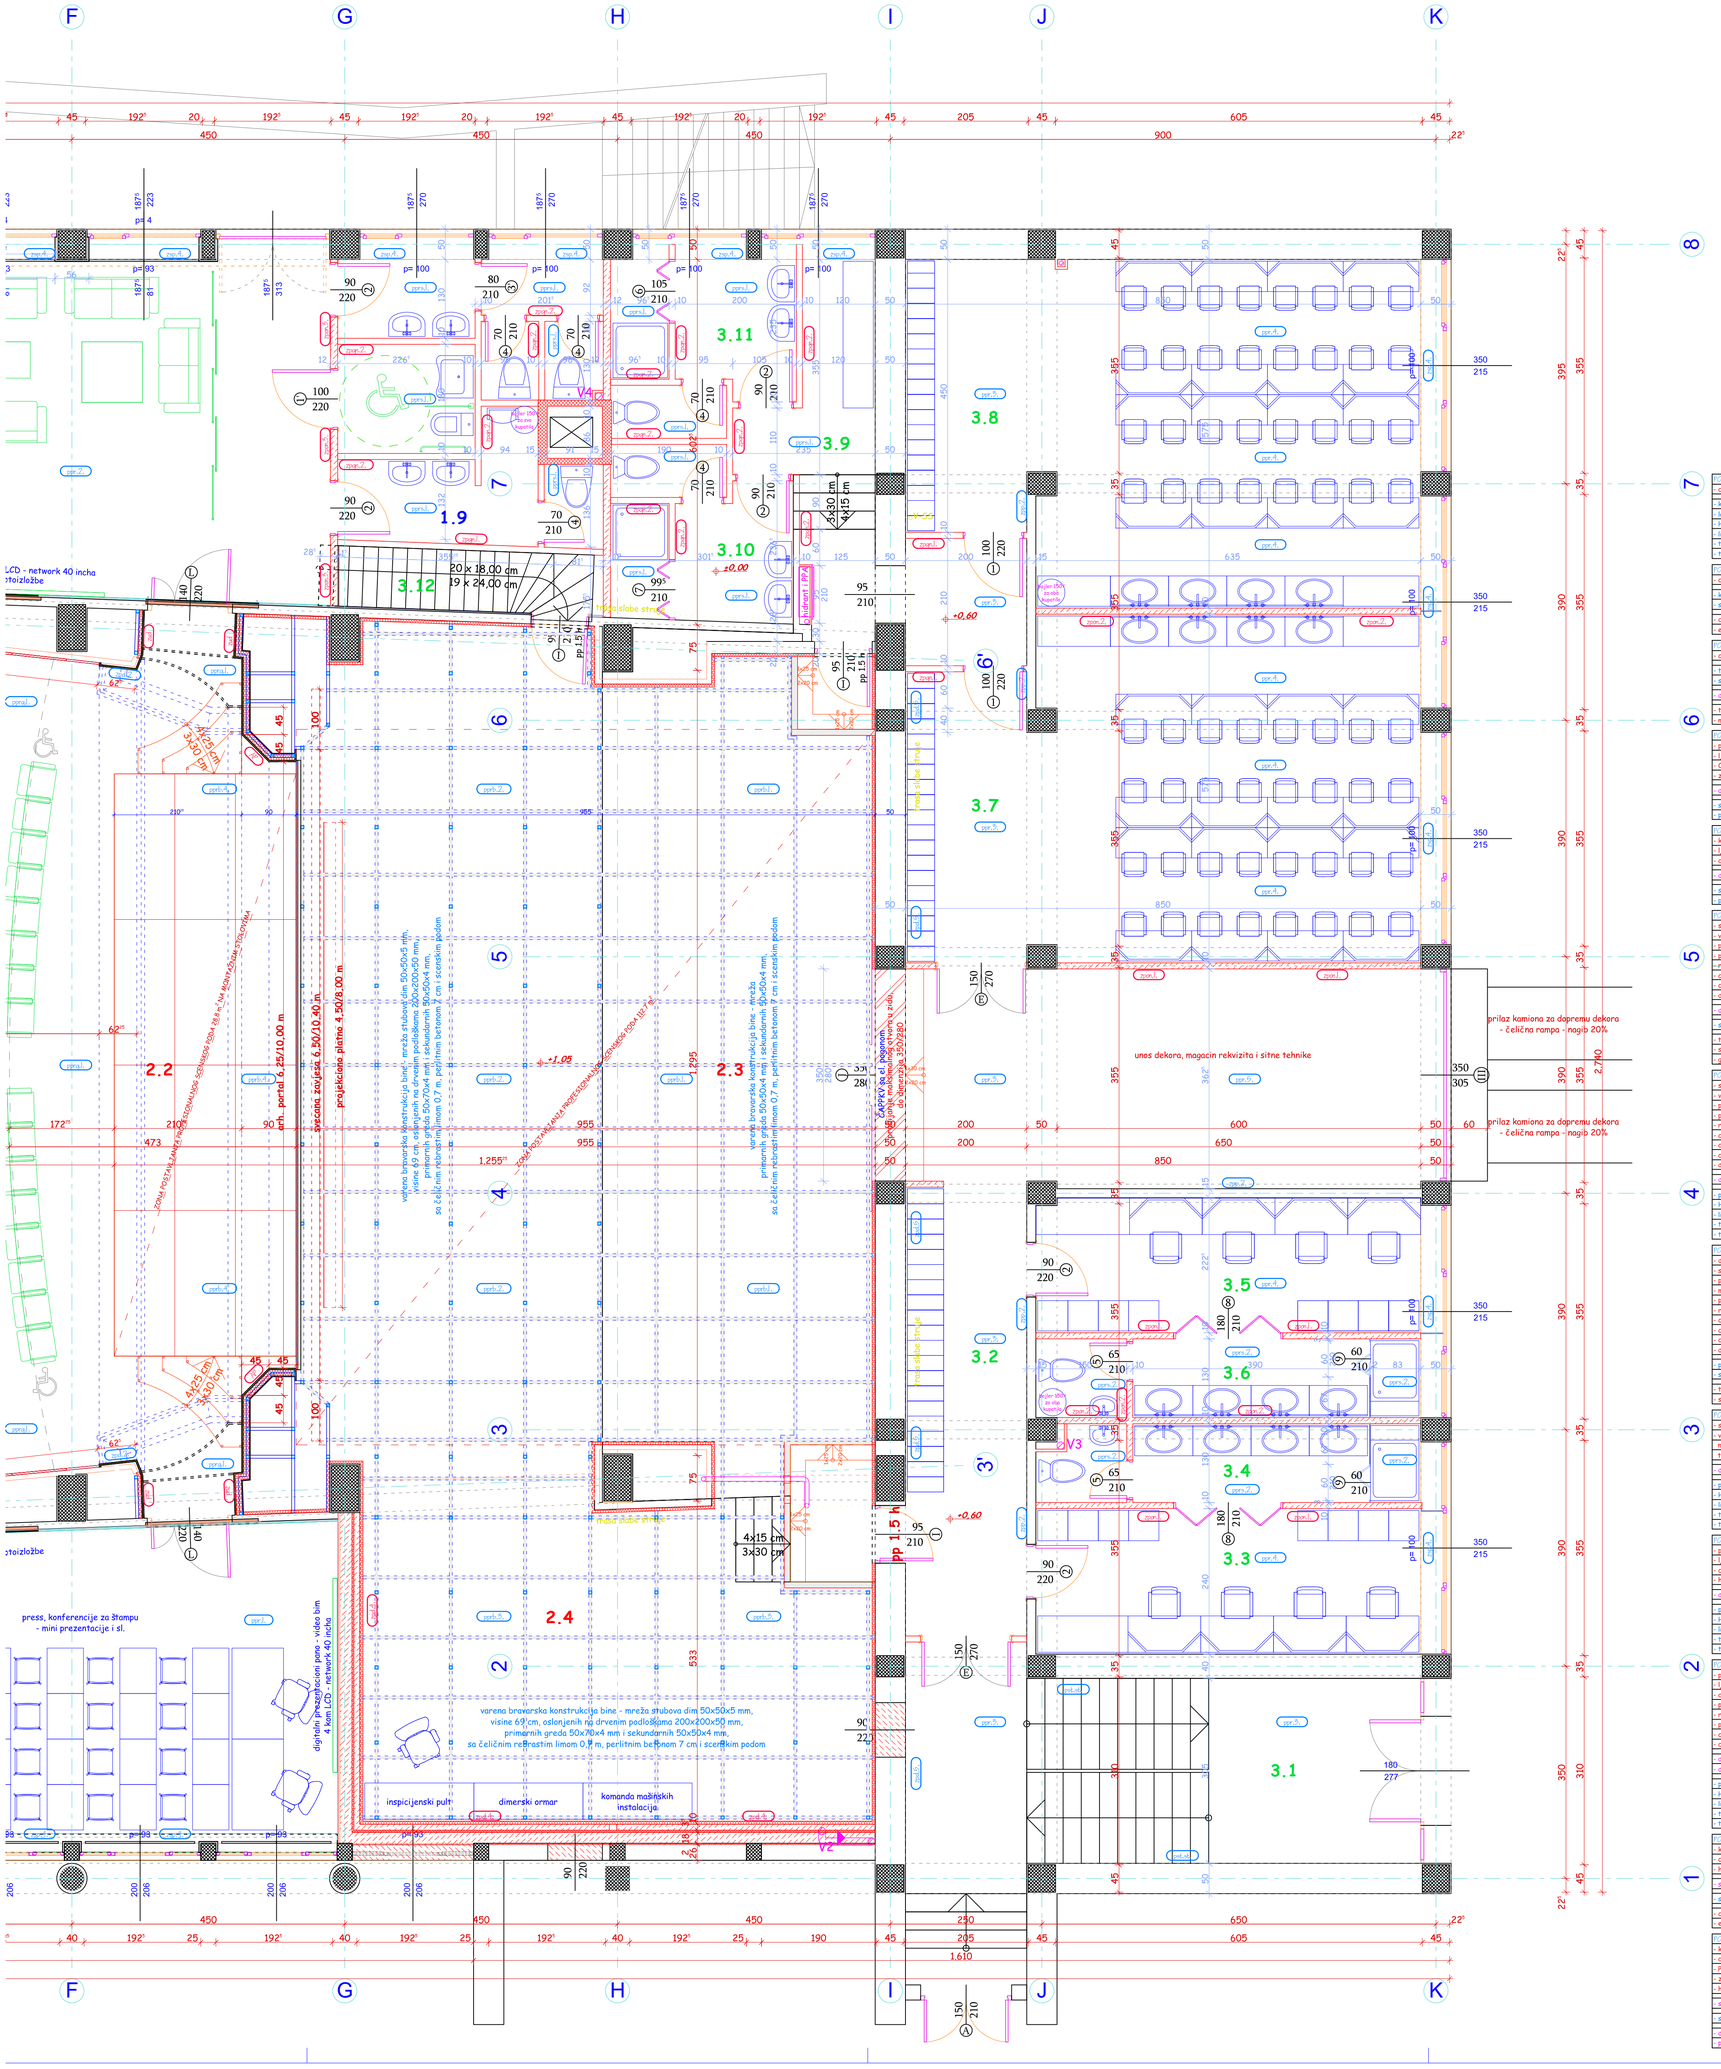
F
G
H
I
J
K
1
2
3
3'
4
5
6
7
8
1.9
2.2
2.3
2.4
3.1
3.2
3.3
3.4
3.5
3.6
3.7
3.8
3.9
3.10
3.11
3.12
V3
V4
20 x 18,00 cm
19 x 24,00 cm
LCD - network 40 incha
stoiložbe
press, konferencije za štampu
- mini prezentacije i sl.
digitalni prezentacioni pano - video bim
4 kom LCD - network 40 incha
inspicijenski pult
dimerski ormar
komanda mašinskih instalacija
varena bravarska konstrukcija bine - mreža stubova dim 50x50x5 mm,
visine 69 cm, oslonjenih na drvenim podlogama 200x200x50 mm,
primarnih greda 50x70x4 mm i sekundarnih 50x50x4 mm,
sa čeličnim rebrastim limom 0,7 mm, perlitnim betonom 7 cm i scenskim podom
unas dekora, magacin rekvizita i sitne tehnike
prilaz kamiona za dopremu dekora
- čelična rampa - nagib 20%
tribina - 124 sjedišta
tribina - 124 sjedišta
tribina - 124 sjedišta